


Вид сверху

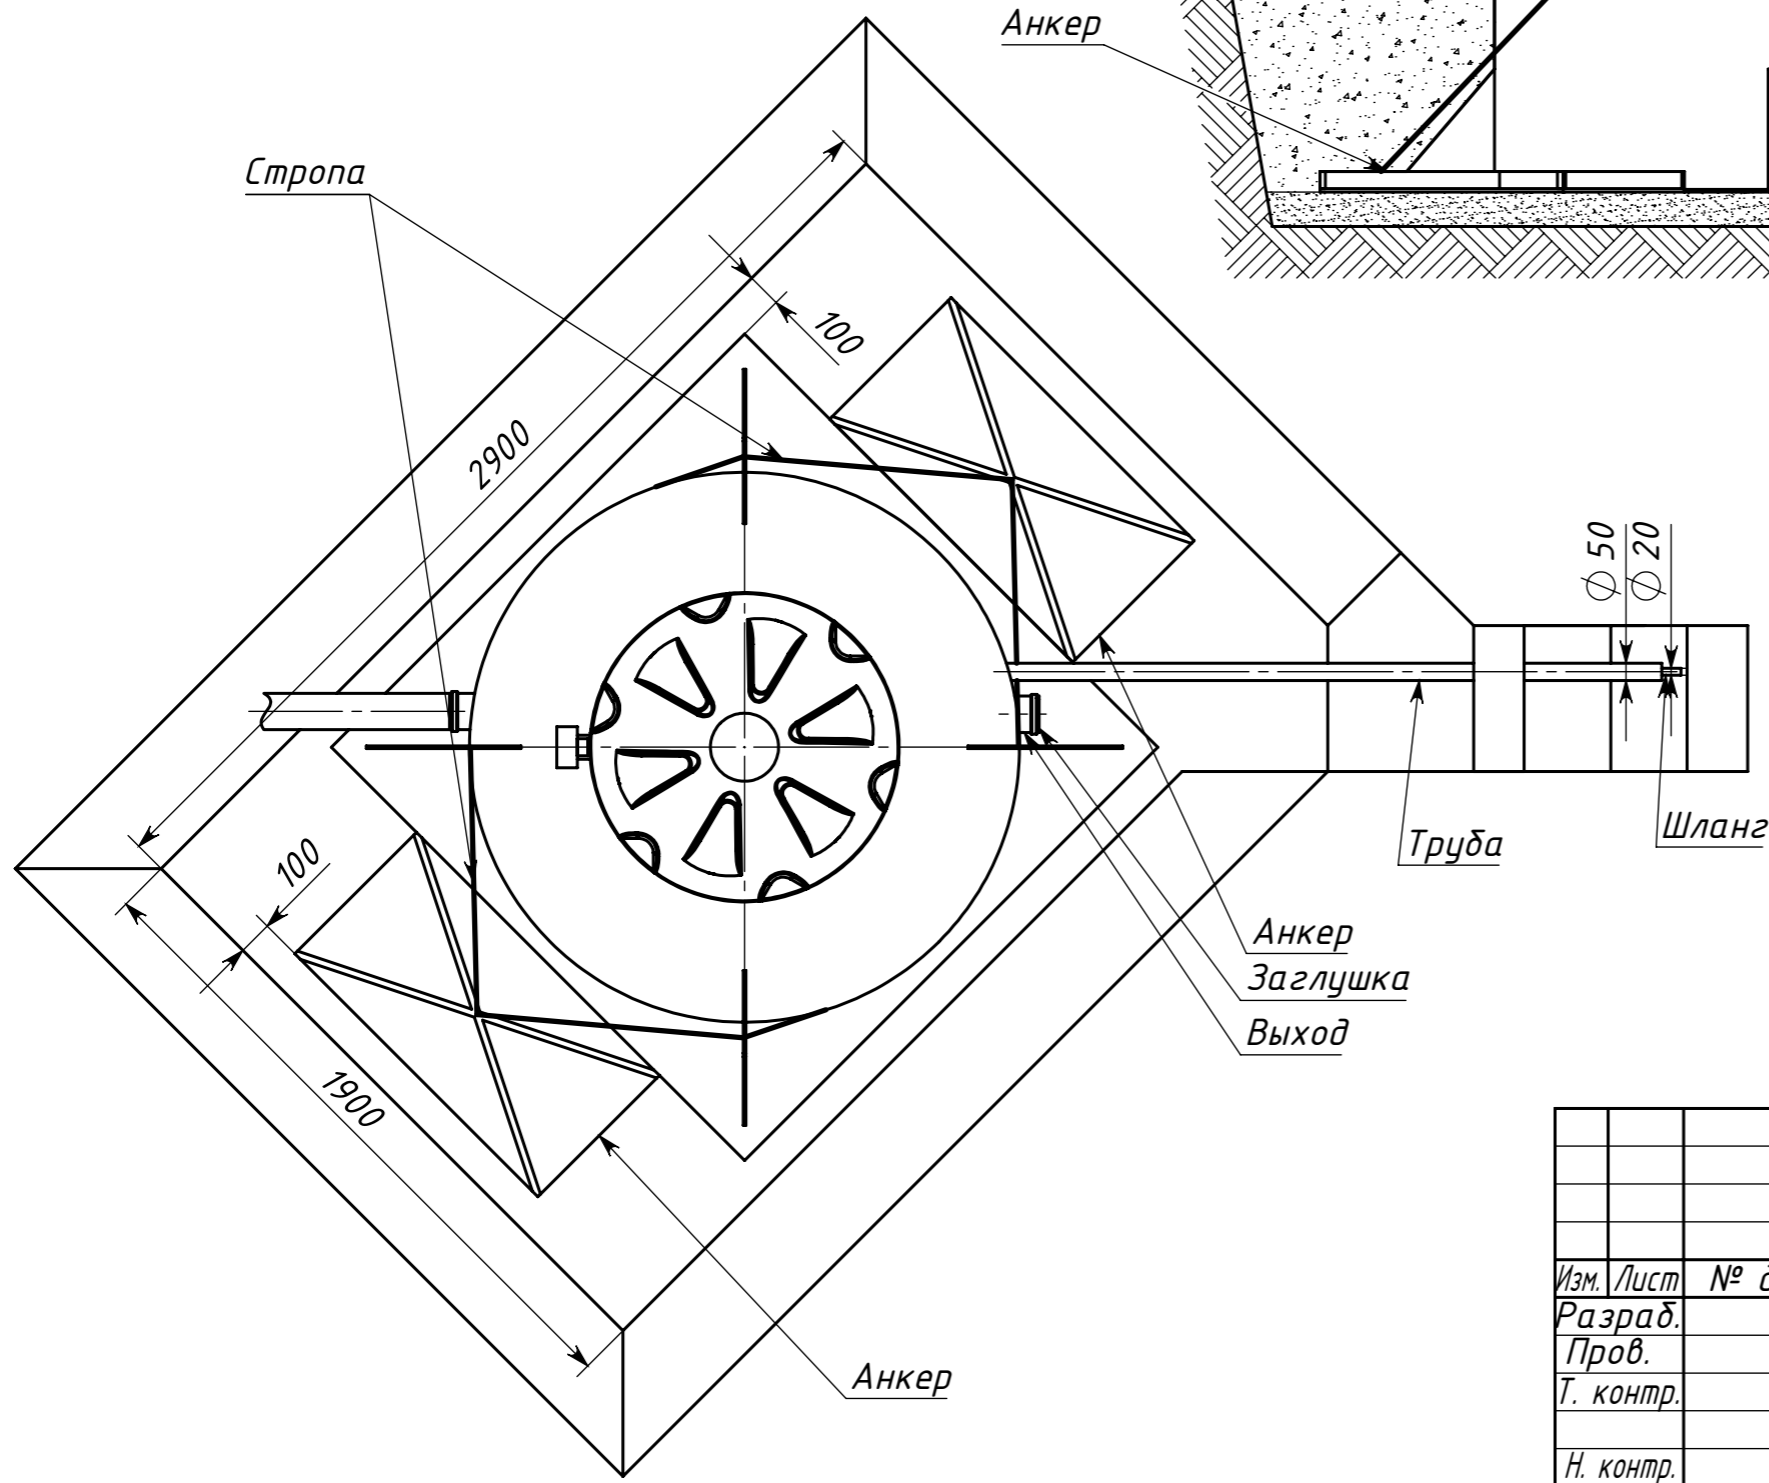

Инв. № подл.	Подпись и дата
Н. контр. Утв.	
Т. контр.	
Пров.	
Разраб.	
Изм. Лист	№ докум
Подп.	Дата
Взам. инв. №	Инв. № дубл.
Подпись и дата	Подпись и дата

				КОЛОМАКИ Коло Vesi 10		
Изм. Лист	№ докум	Подп.	Дата	Лит.	Масса	Масштаб
Разраб.						1:22
Пров.				Лист	Листов 1	
Т. контр.						
Н. контр. Утв.						

Схема монтажа на участках с высоким уровнем грунтовых вод