
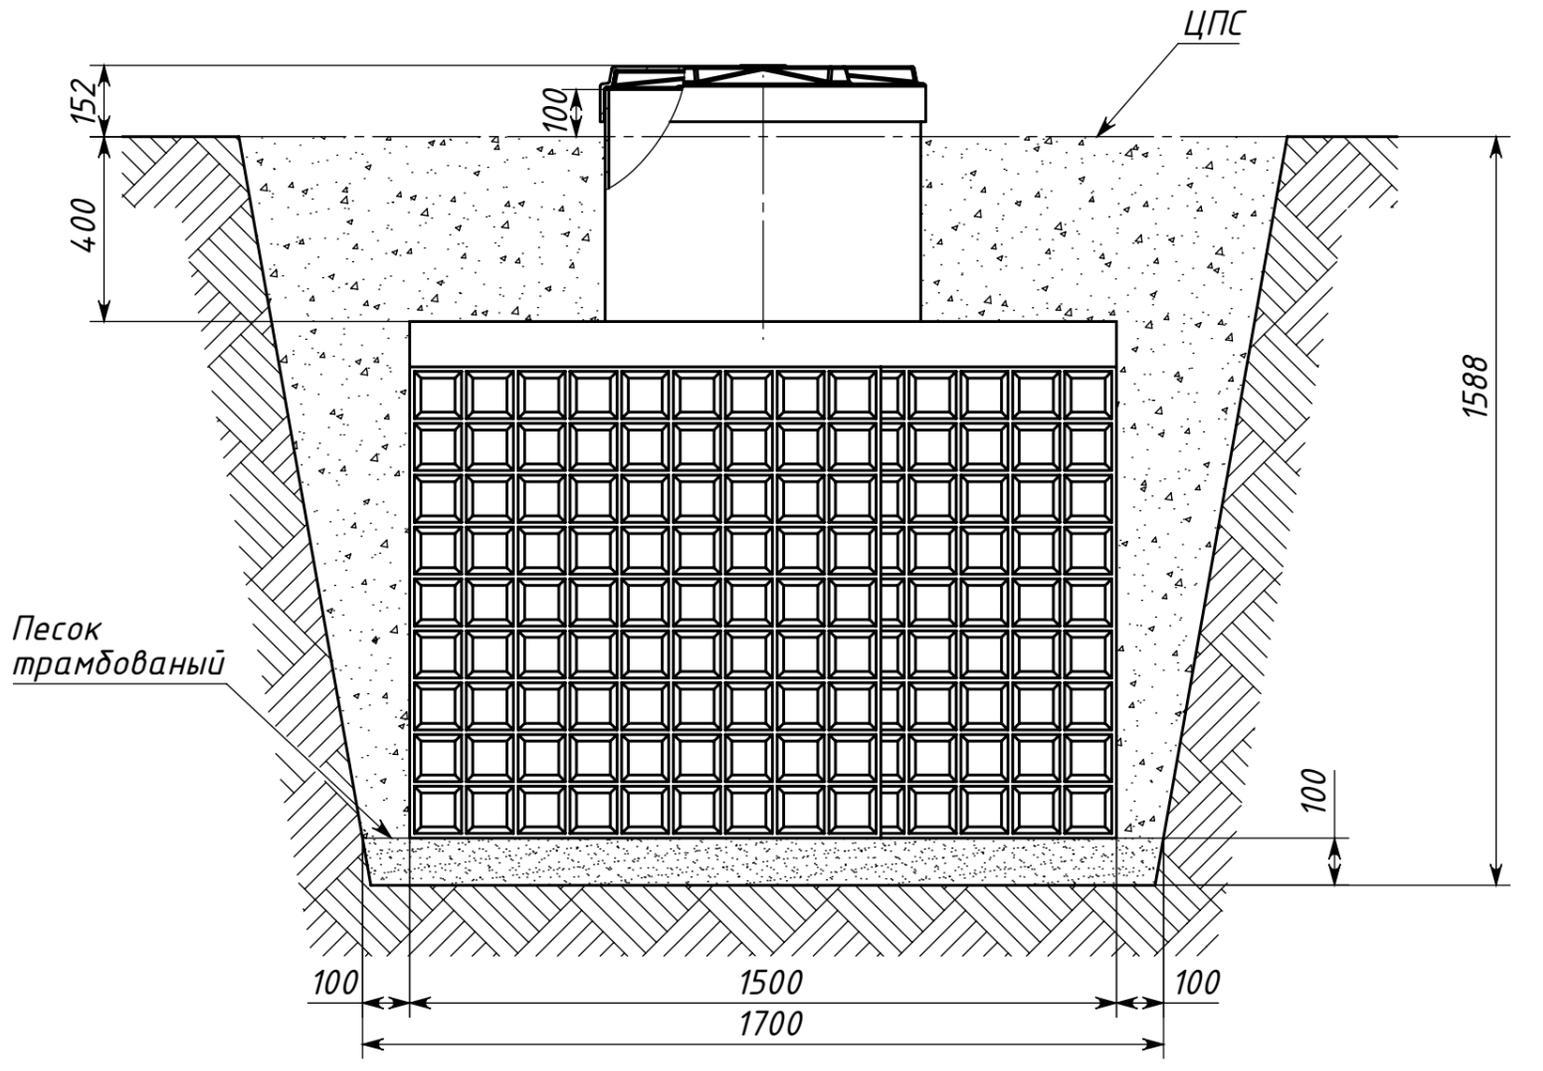


Инв. № подл.	Подпись и дата
Изм. №	Подпись и дата
Взам. инв. №	Подпись и дата
Инв. № докл.	Подпись и дата

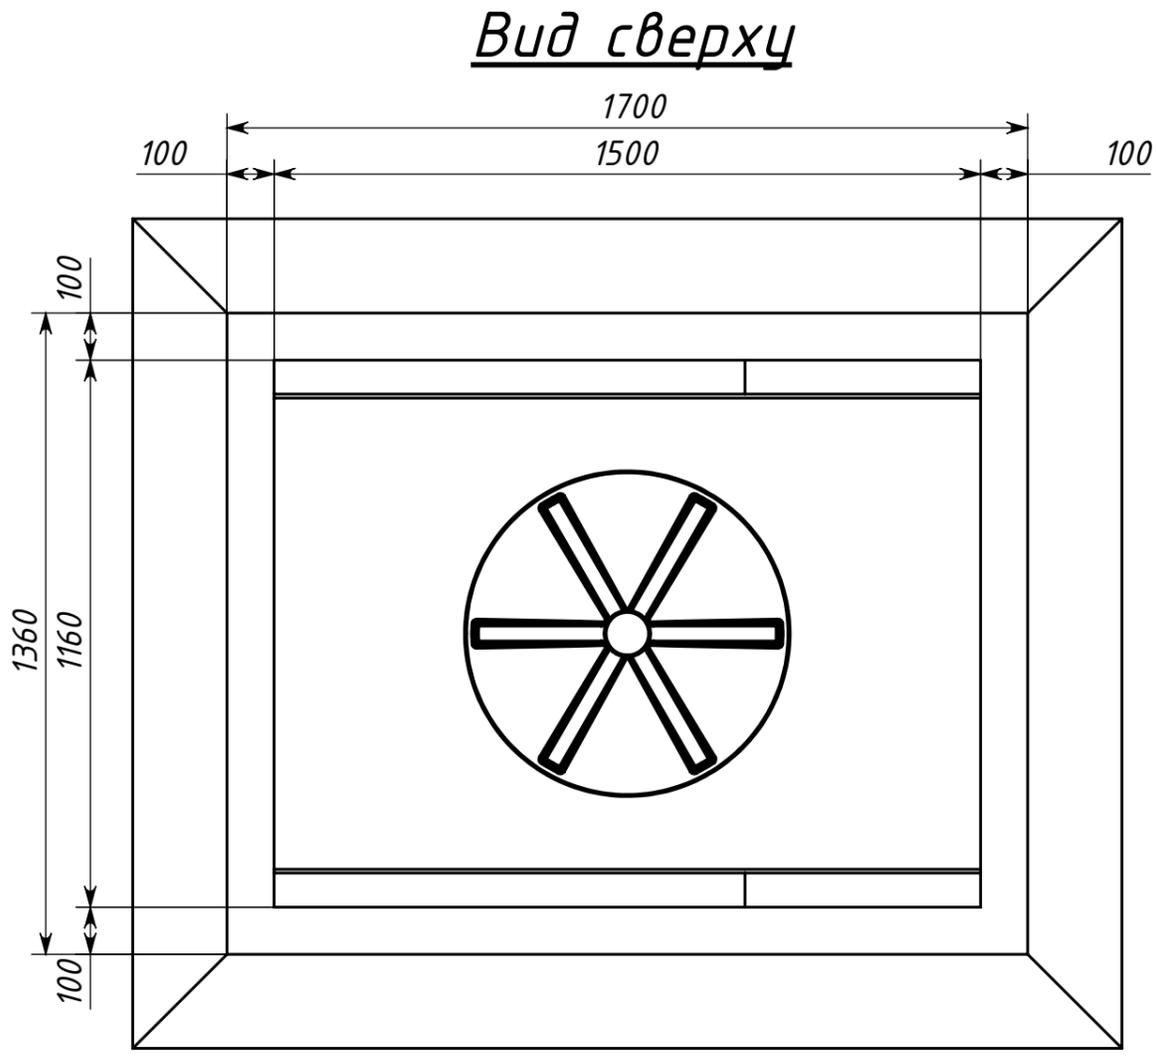

				КОЛОМАКИ Топливная ёмкость 1340			
Изм.	Лист	№ докум	Подп.	Дата	Лит.	Масса	Масштаб
Разраб.							1:15
Пров.							
Т. контр.					Лист	Листов 1	
Н. контр.							
Утв.							

Схема монтажа
Нормальный уровень грунтовых вод