
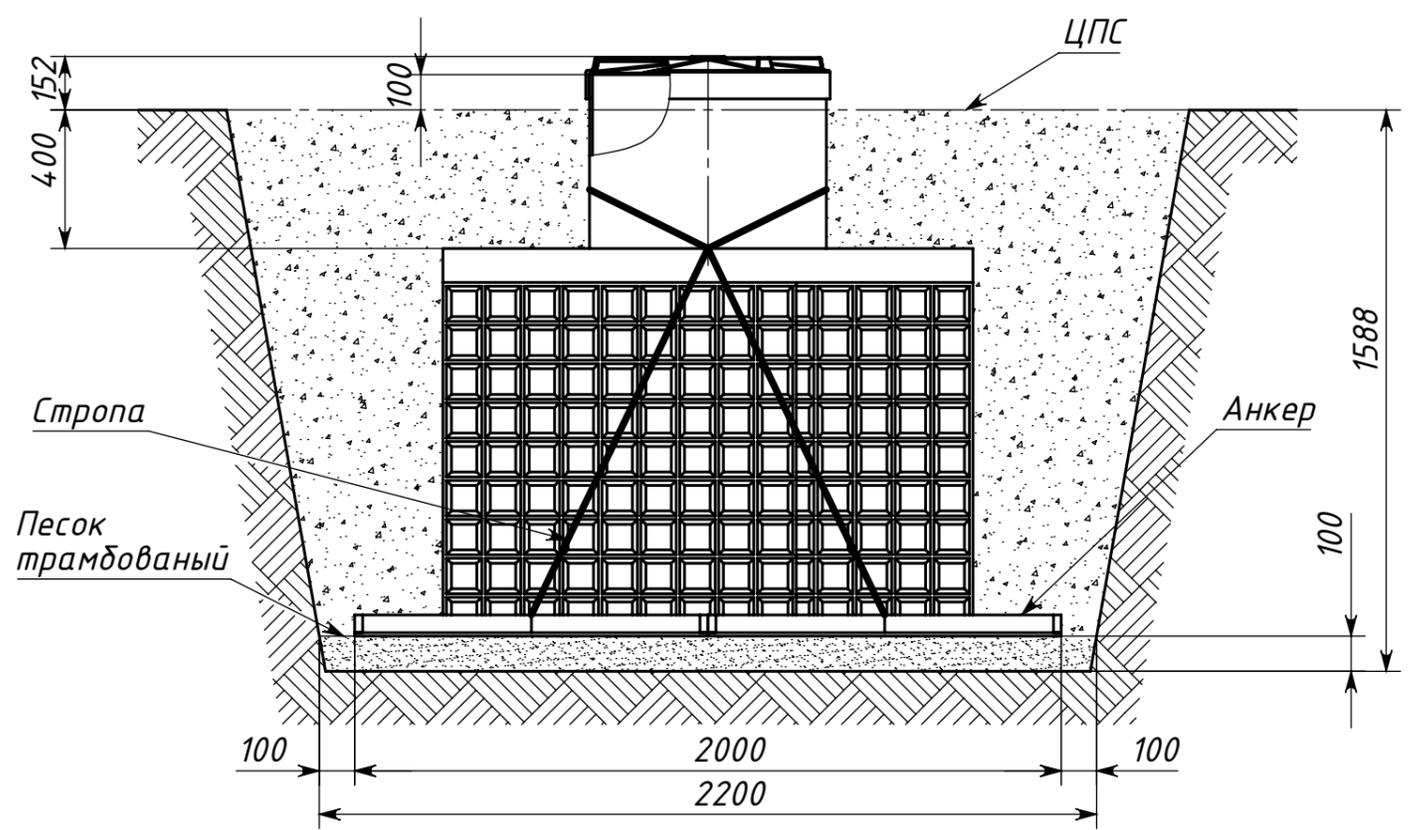


Инв. № подл.	Подпись и дата
Взам. инв. №	Инв. № докл.
Подпись и дата	Подпись и дата

Вид сверху

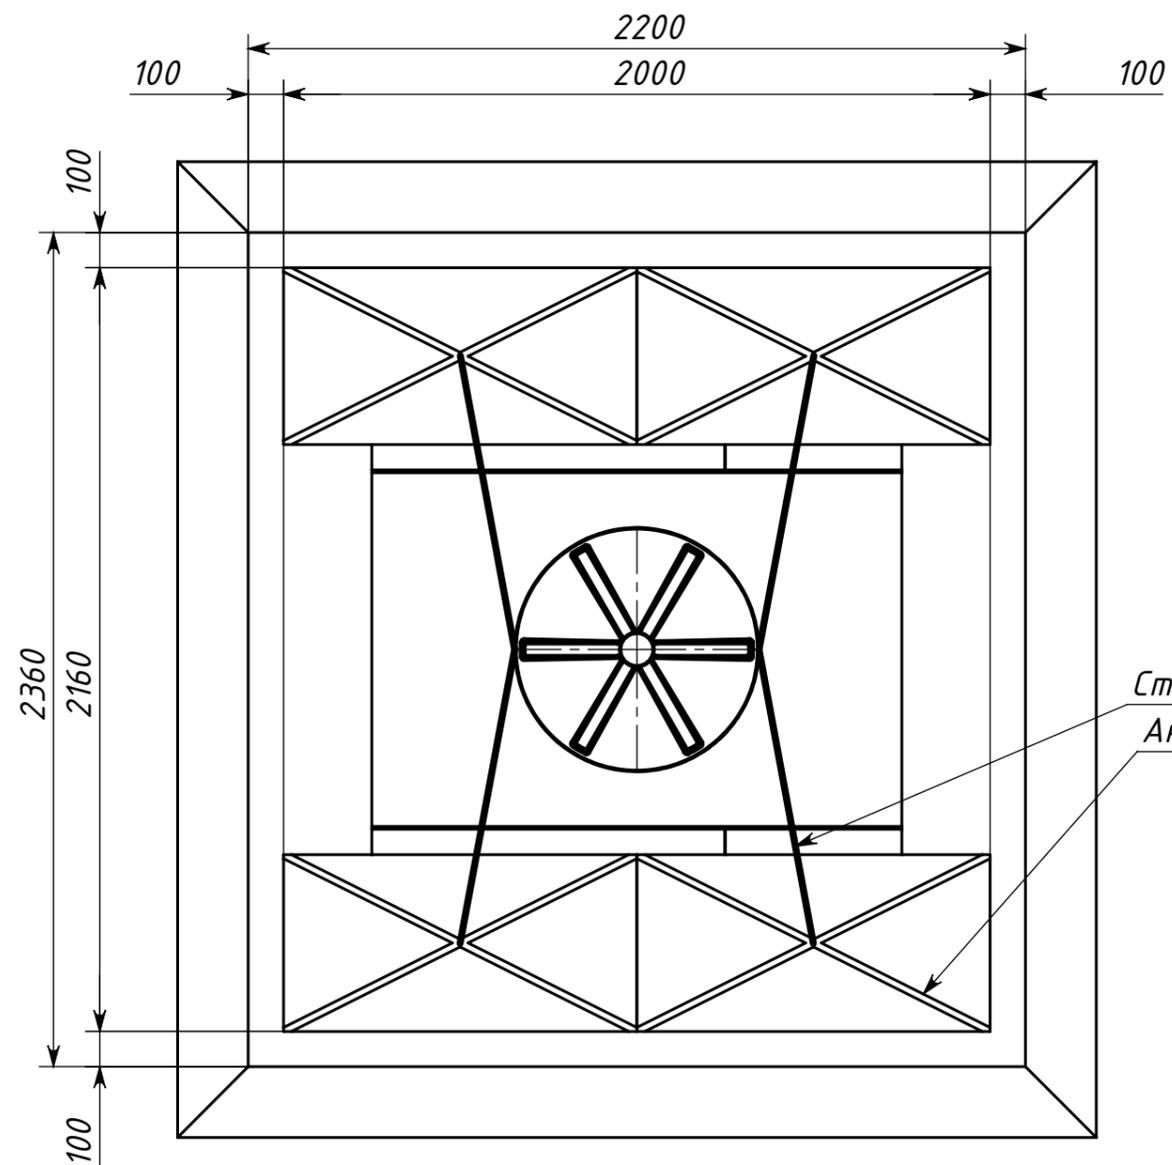

Стропа
Анкер

				КОЛОМАКИ Топливная ёмкость 1340			
Изм.	Лист	№ докум	Подп.	Дата	Лит.	Масса	Масштаб
Разраб.							1:20
Пров.							
Т. контр.					Лист	Листов 1	
Н. контр.							
Утв.							

Схема монтажа
Высокий уровень грунтовых вод