



Инв. № подл.	Подпись и дата
Взам. инв. №	Инв. № дубл.
Подпись и дата	Подпись и дата

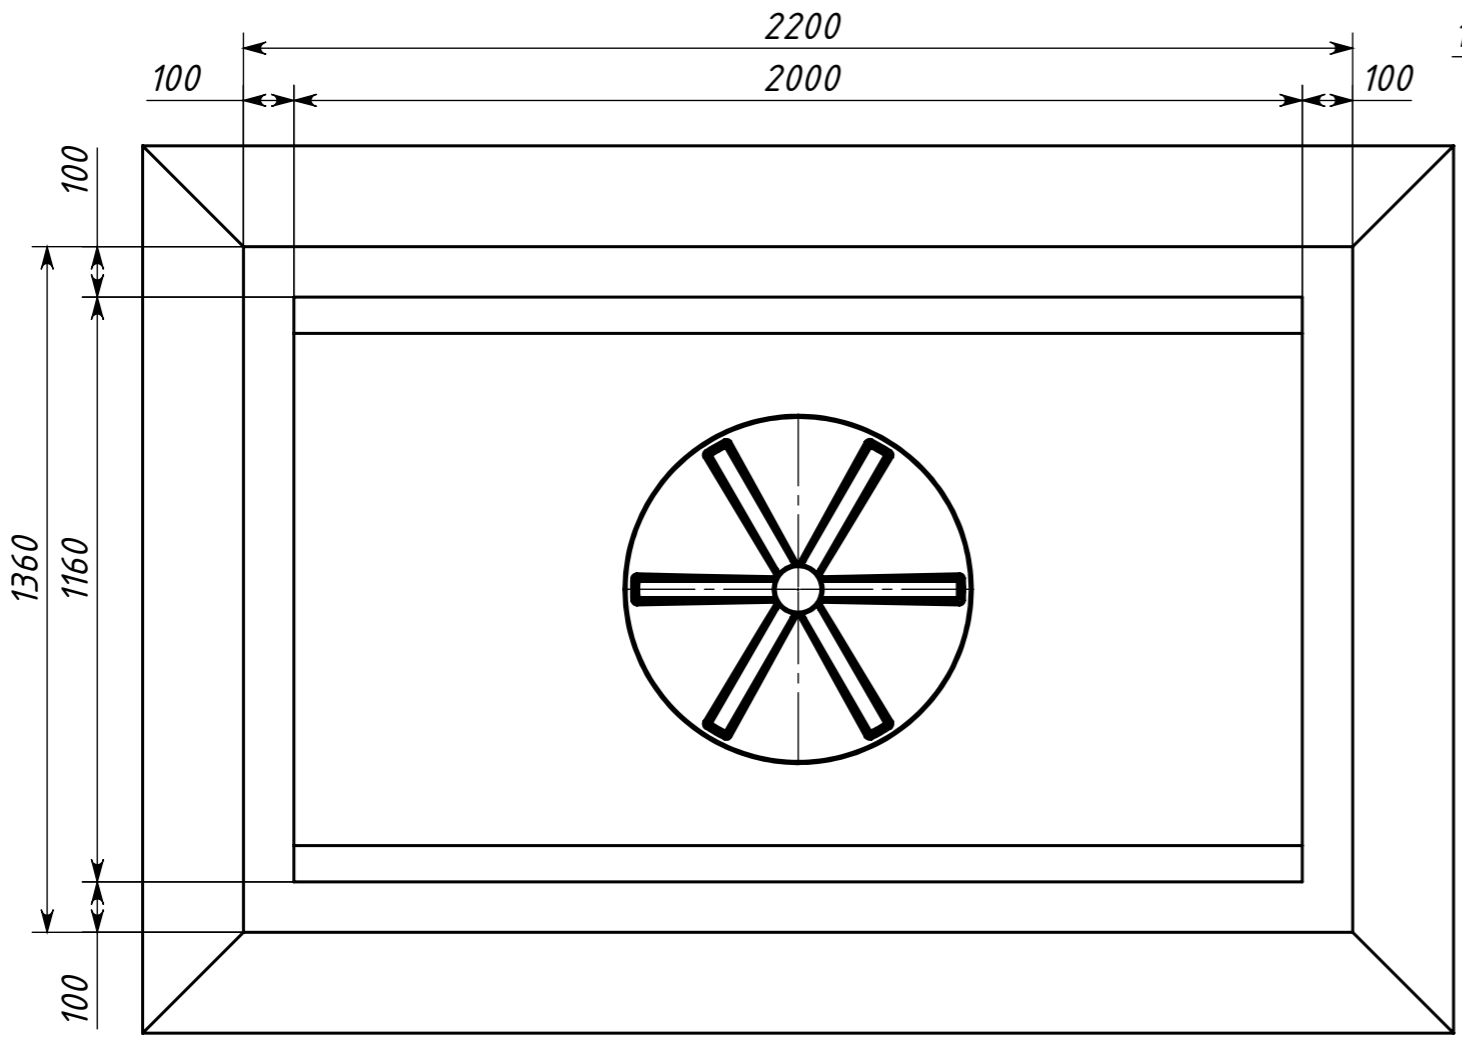

Вид сверху

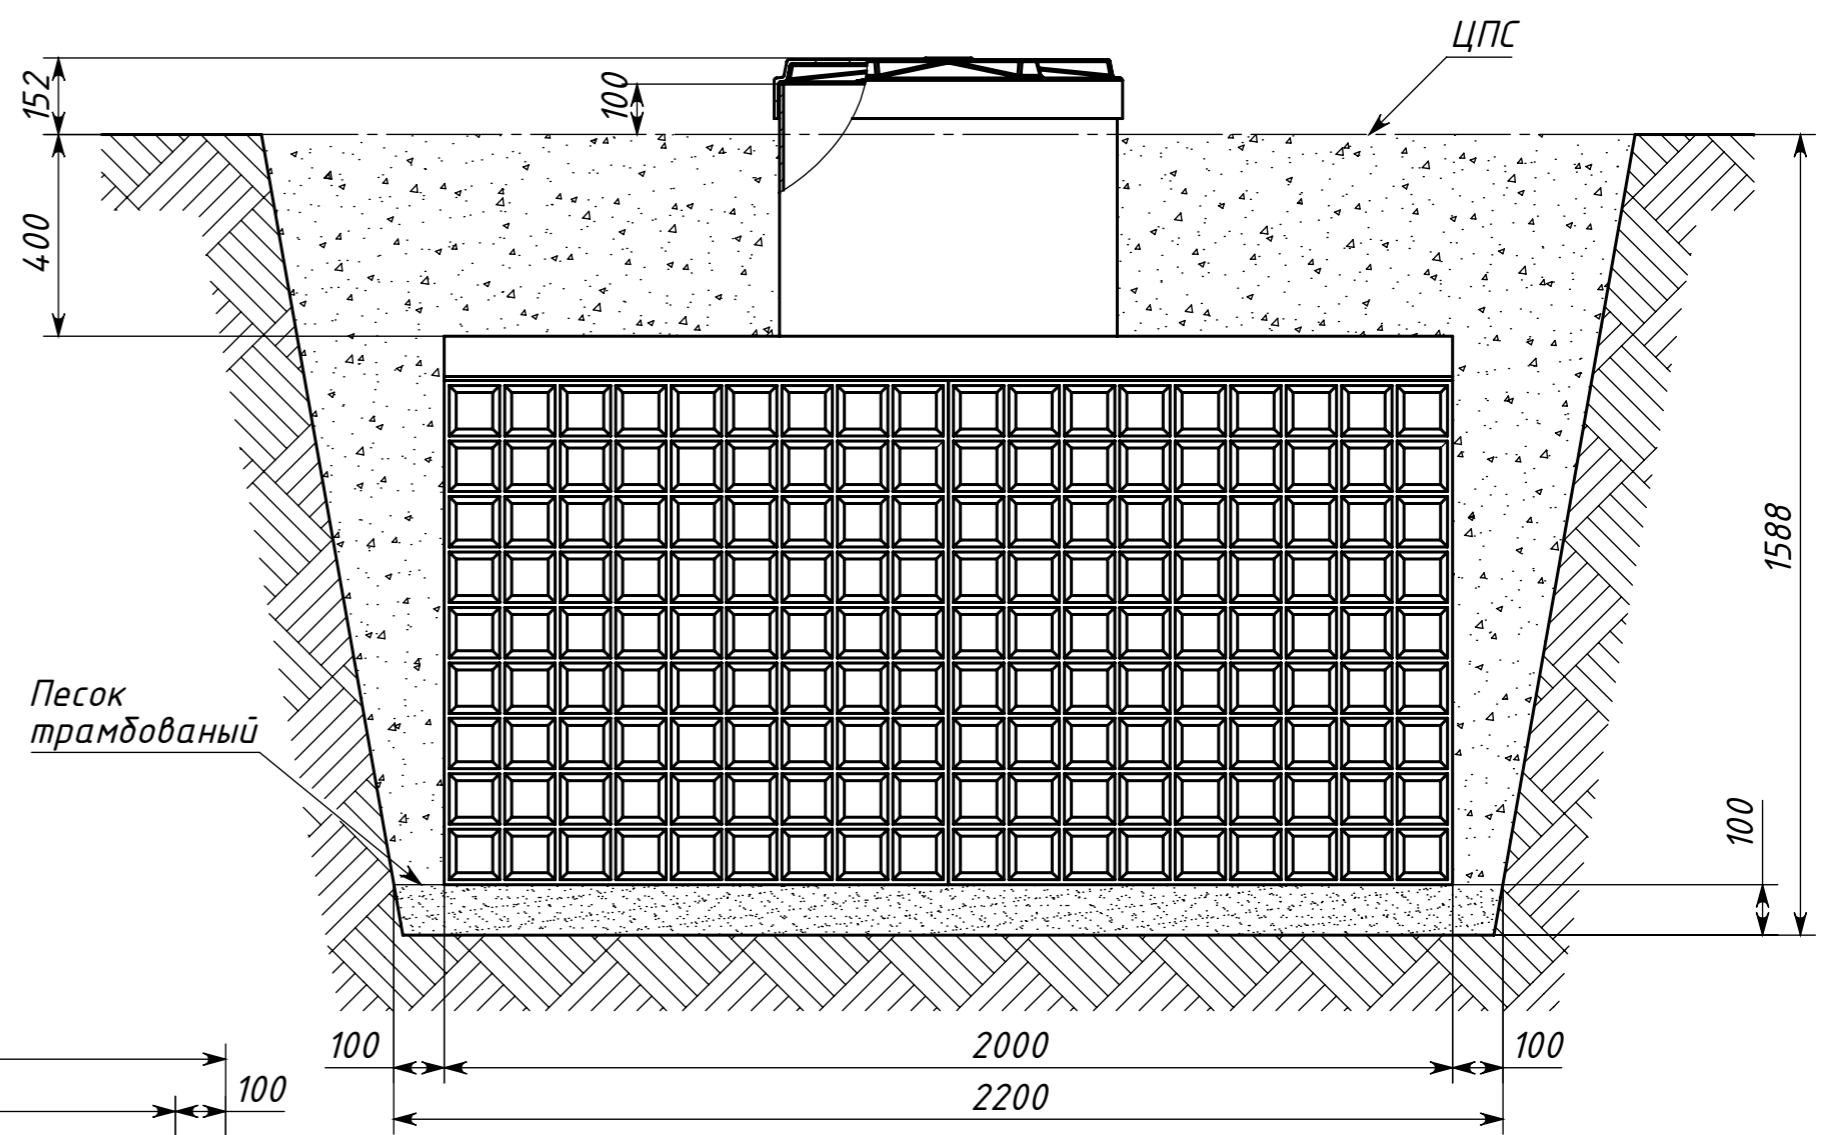

				<i>КОЛОМАКИ Топливная ёмкость 1840</i>				
Изм.	Лист	№ докум	Подп.	Дата	<b>Схема монтажа</b> Нормальный уровень грунтовых вод	Лит.	Масса	Масштаб
Разраб.								1:15
Пров.						Лист	Листов 1	
Т. контр.								
Н. контр.								
Утв.								