


Вид сверху

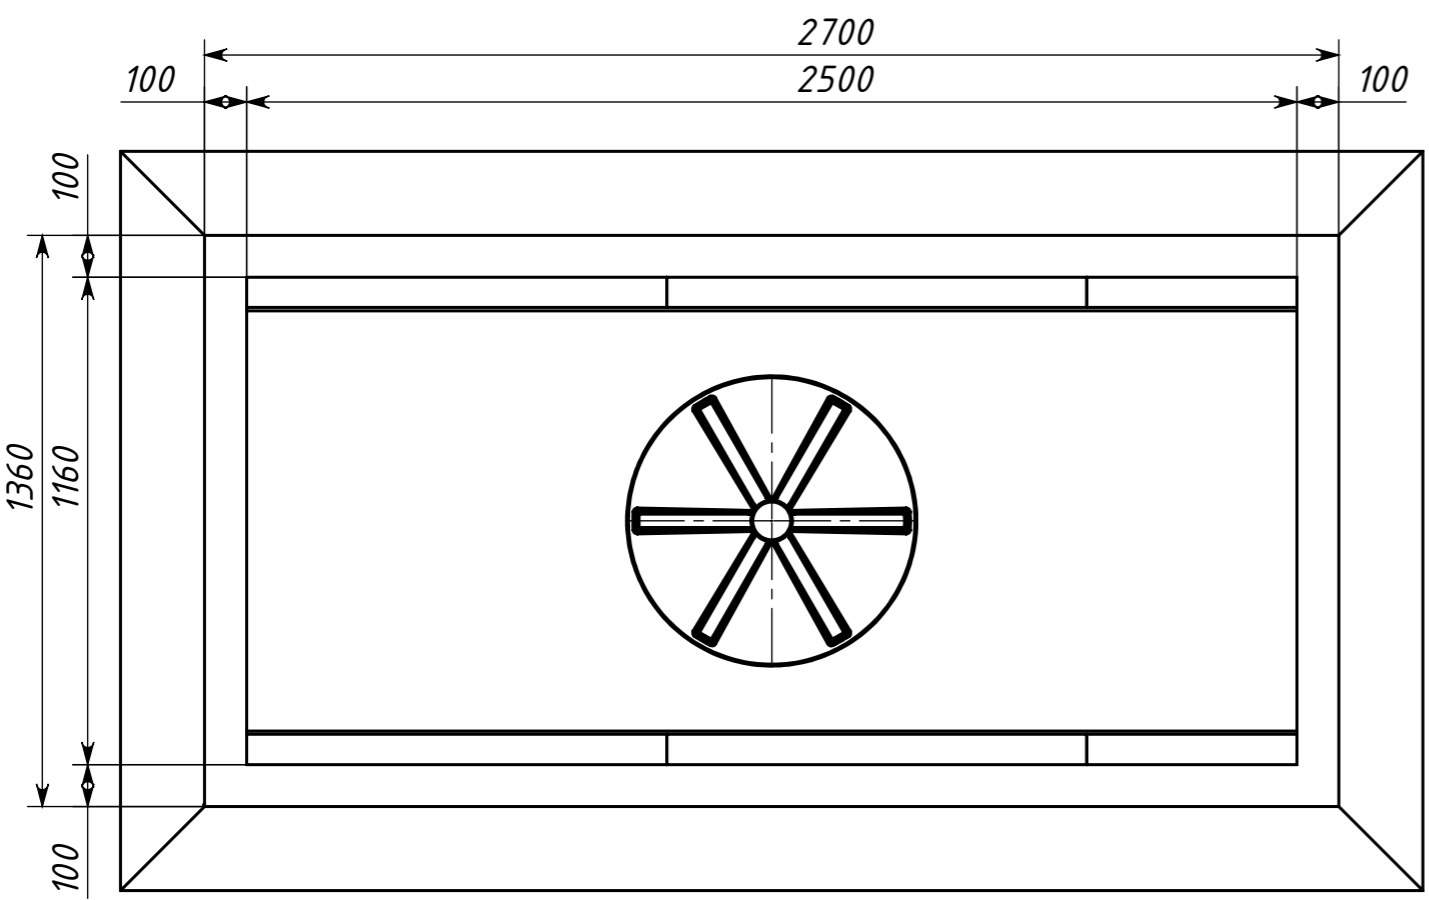

Инв. № подл.	Подпись и дата
Взам. инв. №	Инв. № докл.
Подпись и дата	Подпись и дата

				КОЛОМАКИ Топливная ёмкость 2340			
Изм.	Лист	№ докум	Подп.	Дата	Лит.	Масса	Масштаб
Разраб.							1:18
Пров.					Схема монтажа		
Т. контр.					Нормальный уровень грунтовых вод		
Н. контр.					Лист	Листов 1	
Утв.							