


Вид сверху

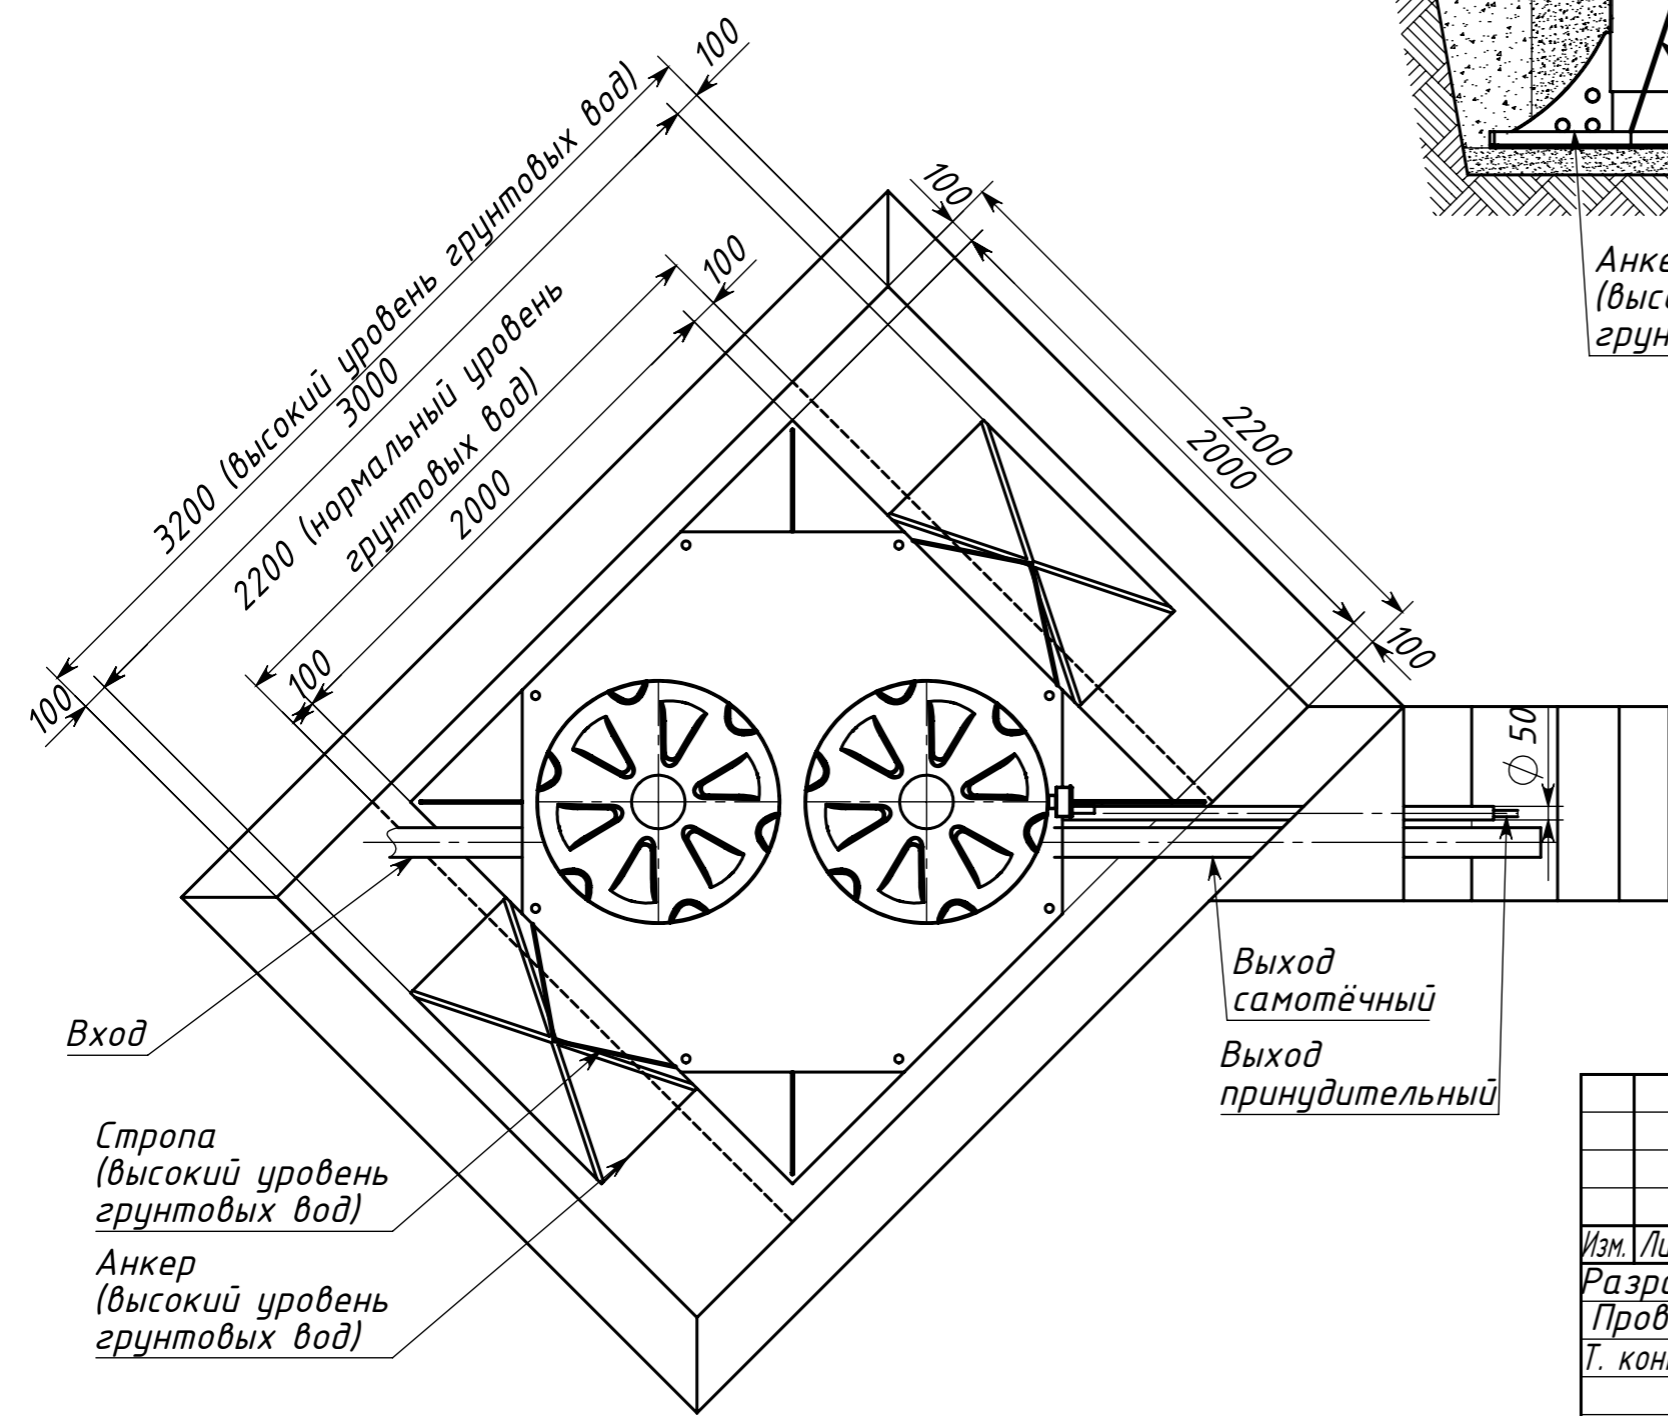

				КОЛОМАКИ Kolo Vesi 15				
Изм.	Лист	№ докум	Подп.	Дата	Схема монтажа	Лит.	Масса	Масштаб
Разраб.								1:28
Пров.						Лист	Листов 1	
Т. контр.								
Н. контр.								
Утв.								

Инд. № подл. Подпись и дата
 Взам. инв. № Инв. № дубл. Подпись и дата