


ПРИ МОНТАЖЕ ОБРАТИТЬ ОСОБОЕ ВНИМАНИЕ:
 Разработку котлована производить при условии соблюдения правил техники безопасности проведения земляных работ, с соблюдением требований действующей нормативной документации. Монтаж станции производить на бетонную подсыпку, станцию не подвергать ударам, обсыпку производить вместе с заливкой одновременно для компенсации внутреннего и внешнего давления.
 При определении отметки уровня земли предусмотреть будущее благоустройство участка, возможные ландшафтные работы (которые могут привести к изменению отметки уровня земли). Отметка входа сточных вод и выхода очищенных зависит от местных условий и согласовывается с заказчиком.

Экструдированный пенополистирол

Блок управления

ЦПС (1 : 4)

Выход принудительный

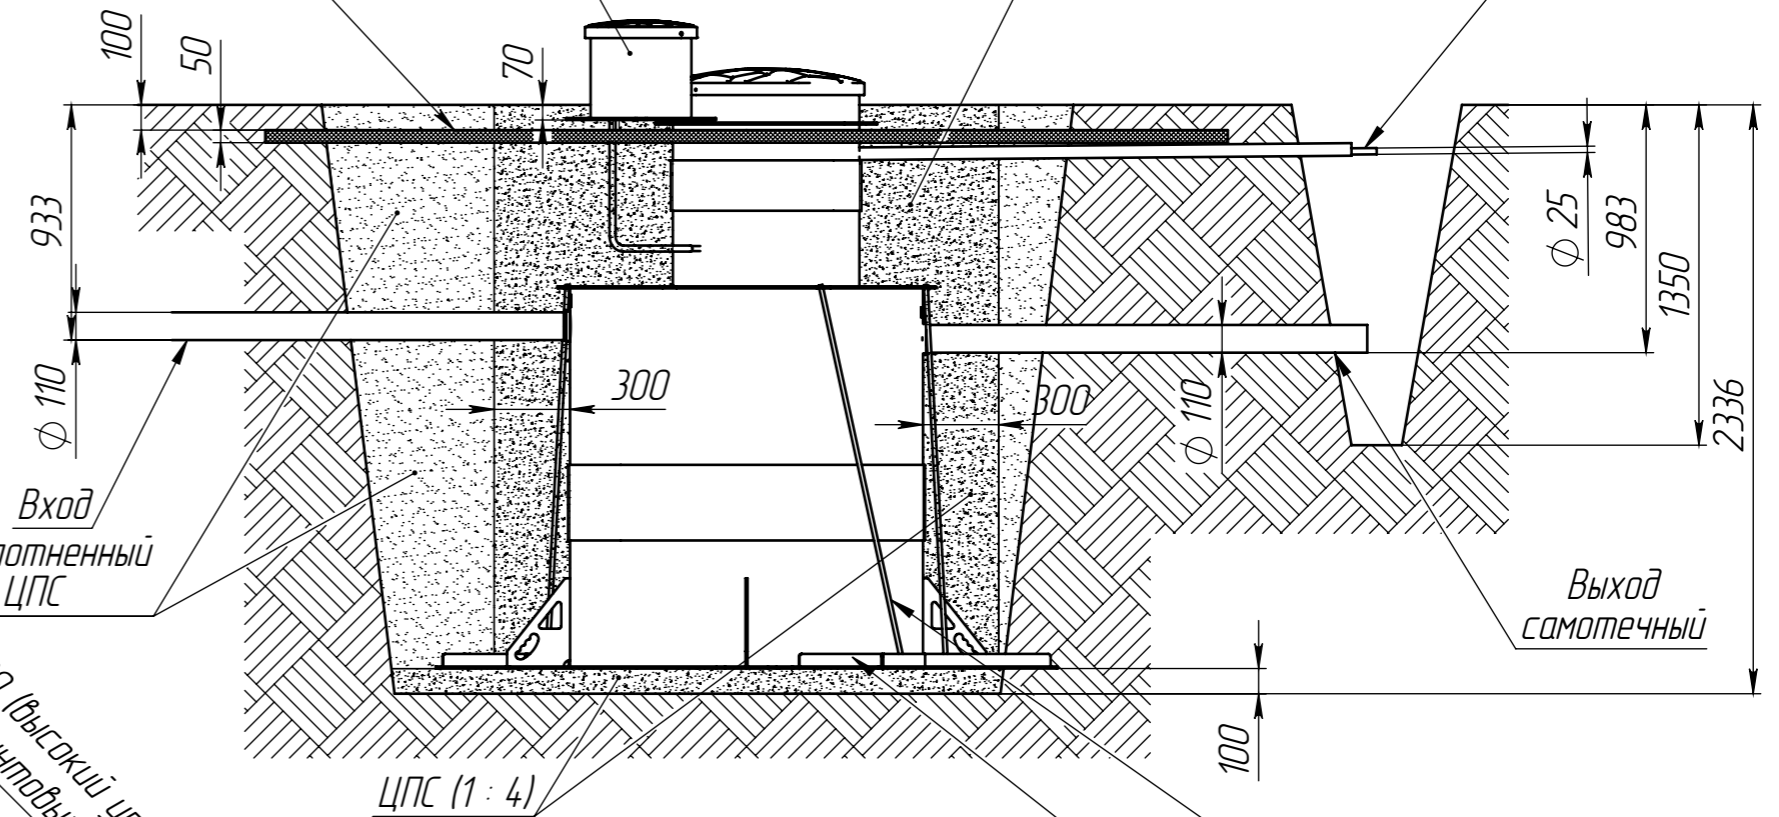

Песок уплотненный или ЦПС


ЦПС (1 : 4)

Стропа (высокий уровень грунтовых вод)

Анкер (высокий уровень грунтовых вод)

Выход принудительный

1. Размеры для справок.
2. Подводящий, отводящий трубопроводы, а также электропровод, монтировать в соответствии со строительными нормами.
3. Уклон подводящего трубопровода - 10..20 мм на 1 метр трубы.
4. Уклон отводящего трубопровода - 10 и более мм на 1 метр трубы.
5. Площадь пенополистирола экструдированного - 7,5 м.кв.

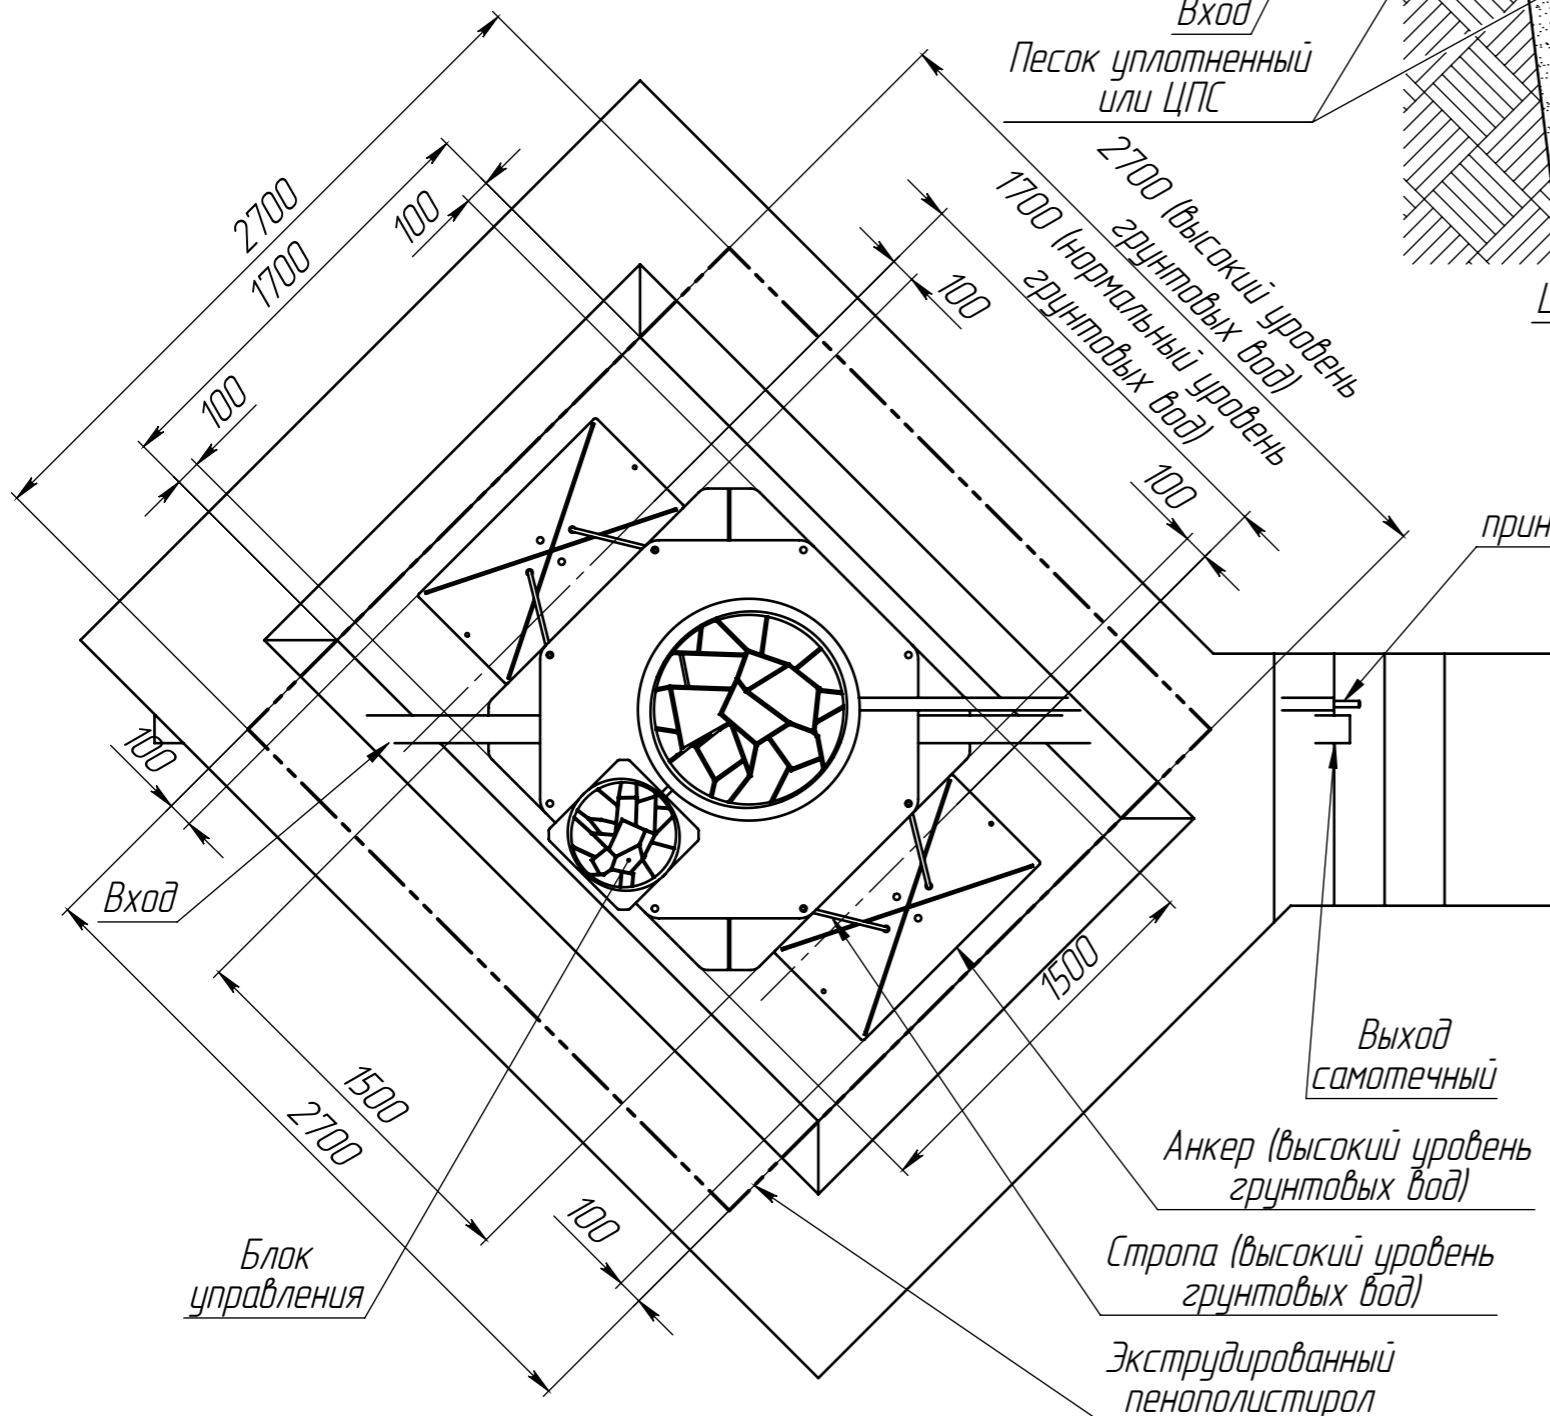

Выход самотечный

Анкер (высокий уровень грунтовых вод)

Стропа (высокий уровень грунтовых вод)

Экструдированный пенополистирол

Zorde Rein 8 midi CM

				Лит.	Масса	Масштаб
Изм.	Лист	№ докум.	Подп.	Дата		1:30
Разраб.	-			03.03.2024		
Пров.	-					
Т.контр.	-					
Н.контр.	-					
Утв.	-					
<p style="text-align: center;">Схема монтажа</p>				Лист	Листов 1	