


Вид сверху

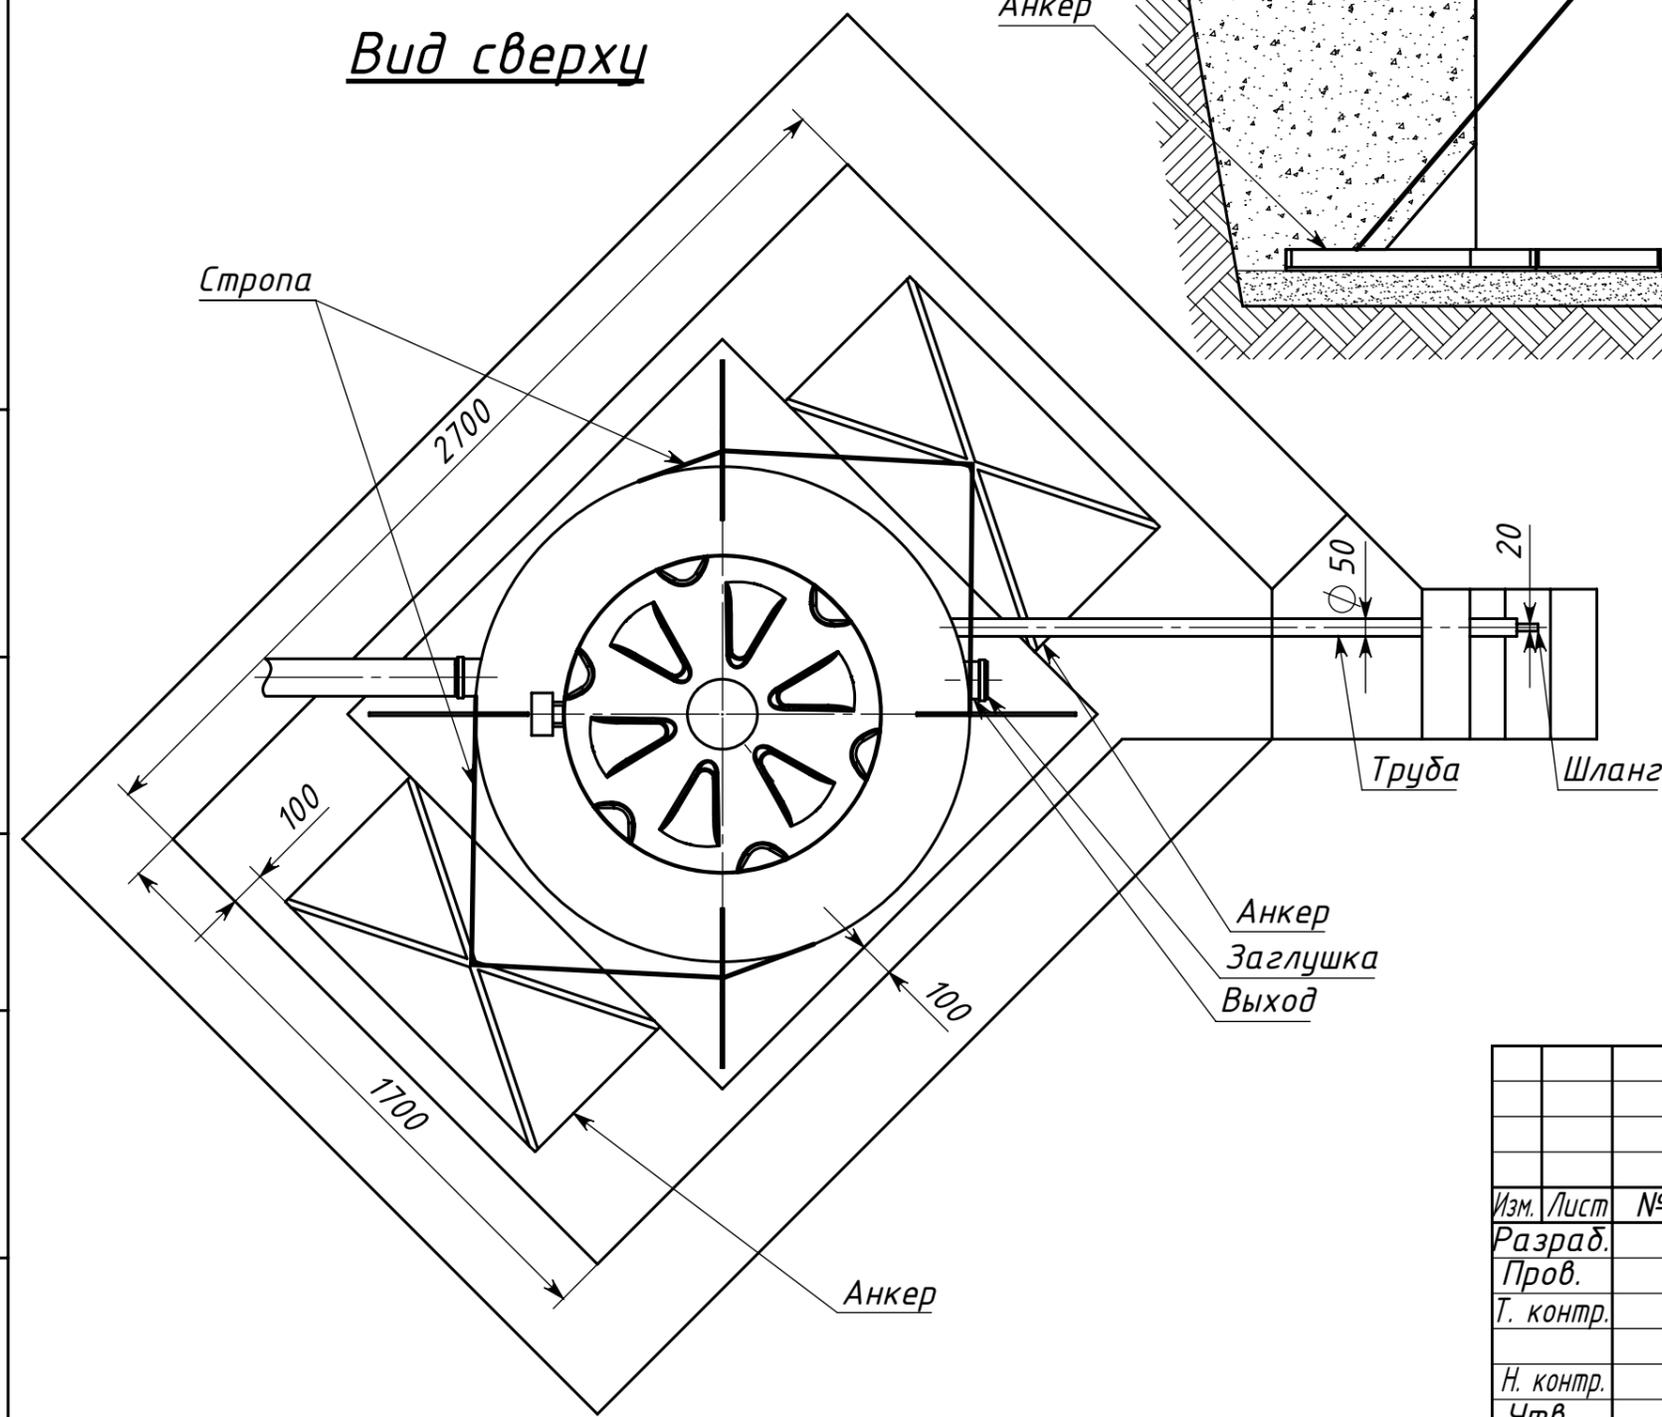

Инд. № подл.	Подпись и дата
Т. контр.	Подпись и дата
Пров.	Подпись и дата
Разраб.	Подпись и дата
Изм.	Подпись и дата

				КОЛОМАКИ Коло Vesi 8			
Изм.	Лист	№ докум	Подп.	Дата	Лит.	Масса	Масштаб
Разраб.							1:20
Пров.					Лист	Листов	1
Т. контр.							
Н. контр.							
Утв.							

Схема монтажа на участках с высоким уровнем грунтовых вод