


Вид сверху

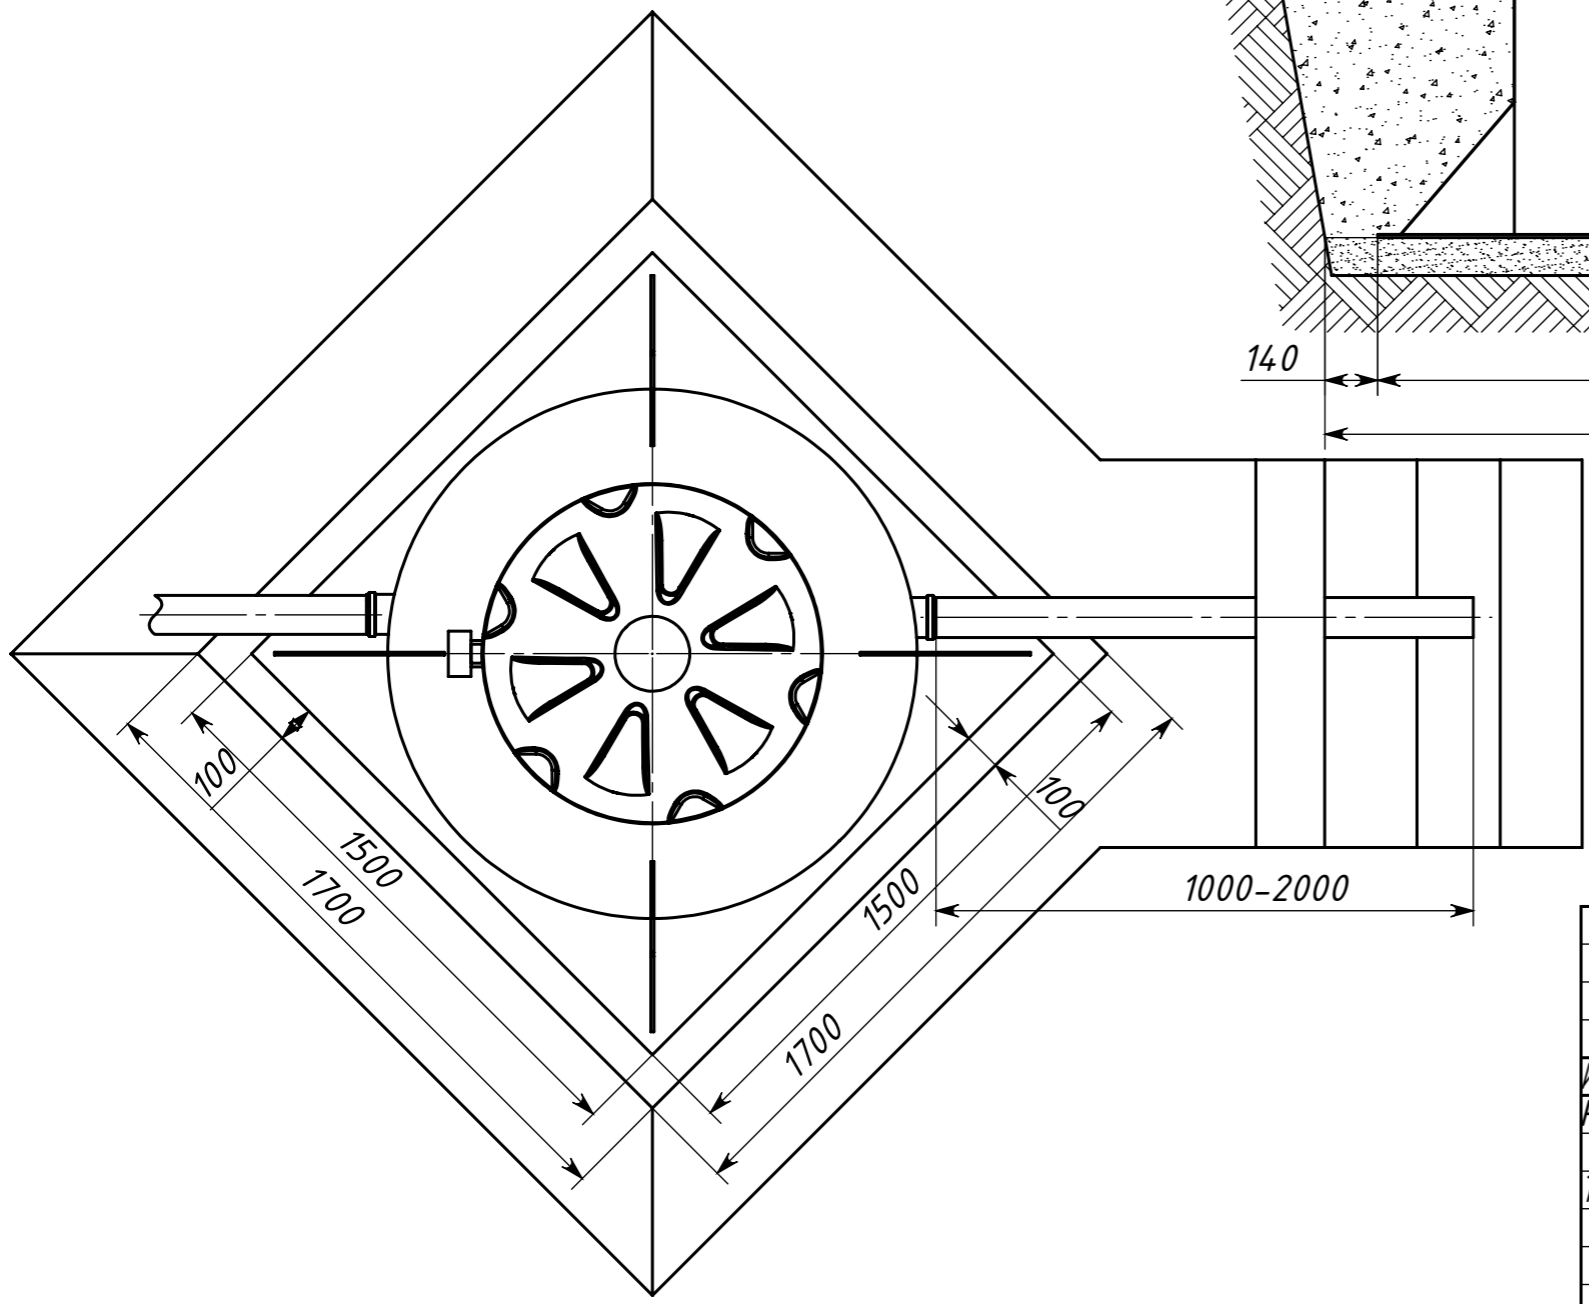

Инд. № подл.	Подпись и дата
Т. контр.	Подпись и дата
Пров.	Подпись и дата
Разраб.	Подпись и дата
Изм. Лист	Подпись и дата

				<i>KOLOMAKI Kolo Vesi 8 Long</i>			
Изм. Лист	№ докум	Подп.	Дата	Схема монтажа на участках с нормальным уровнем грунтовых вод	Лит.	Масса	Масштаб
Разраб.							1:20
Т. контр.					Лист	Листов 1	
Н. контр.							
Утв.							