

Экструдированный пенополистерол

Песок уплотнённый (или ЦПС)
ЦПС (1:4)

1000-2000

Блок управления
Кабель питания

Труба

Шланг

230
30
1020
50
1225

Вход

600

φ 20
φ 50

1325
1425

Выход принудительный

Выход самотёчный

100

3208

Анкер (высокий уровень грунтовых вод)

Стропа (высокий уровень грунтовых вод)

300


300

φ 110

φ 110

Вид сверху

3200 (высокий уровень грунтовых вод)
3000
2200 (нормальный уровень грунтовых вод)
2000

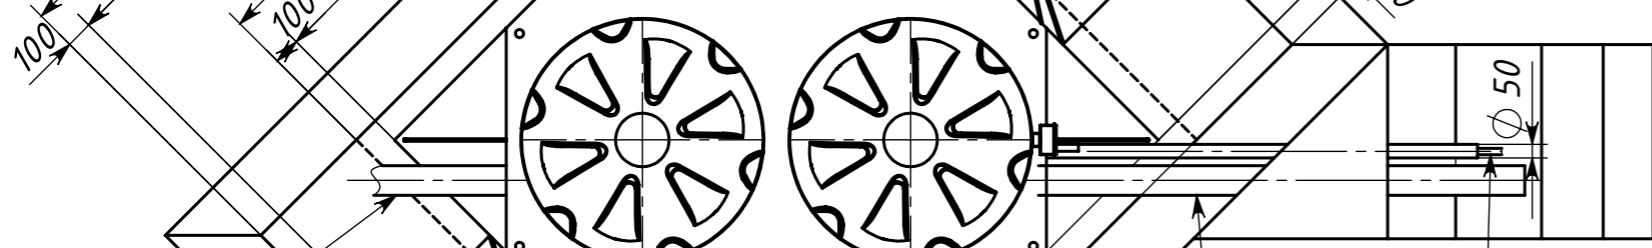

Вход

Стропа (высокий уровень грунтовых вод)

Анкер (высокий уровень грунтовых вод)

Выход самотёчный

Выход принудительный

KOLOMAKI Kolo Vesi 20 long

Схема монтажа

Лит. Масса Масштаб

1:28

Лист Листов 1

Изм.	Лист	№ докум	Подп.	Дата
Разраб.				
Пров.				
Т. контр.				
Н. контр.				
Утв.				

Подпись и дата
Инд. № подл.
Взам. инв. №
Подпись и дата
Инд. № подл.