


**Вид сверху**

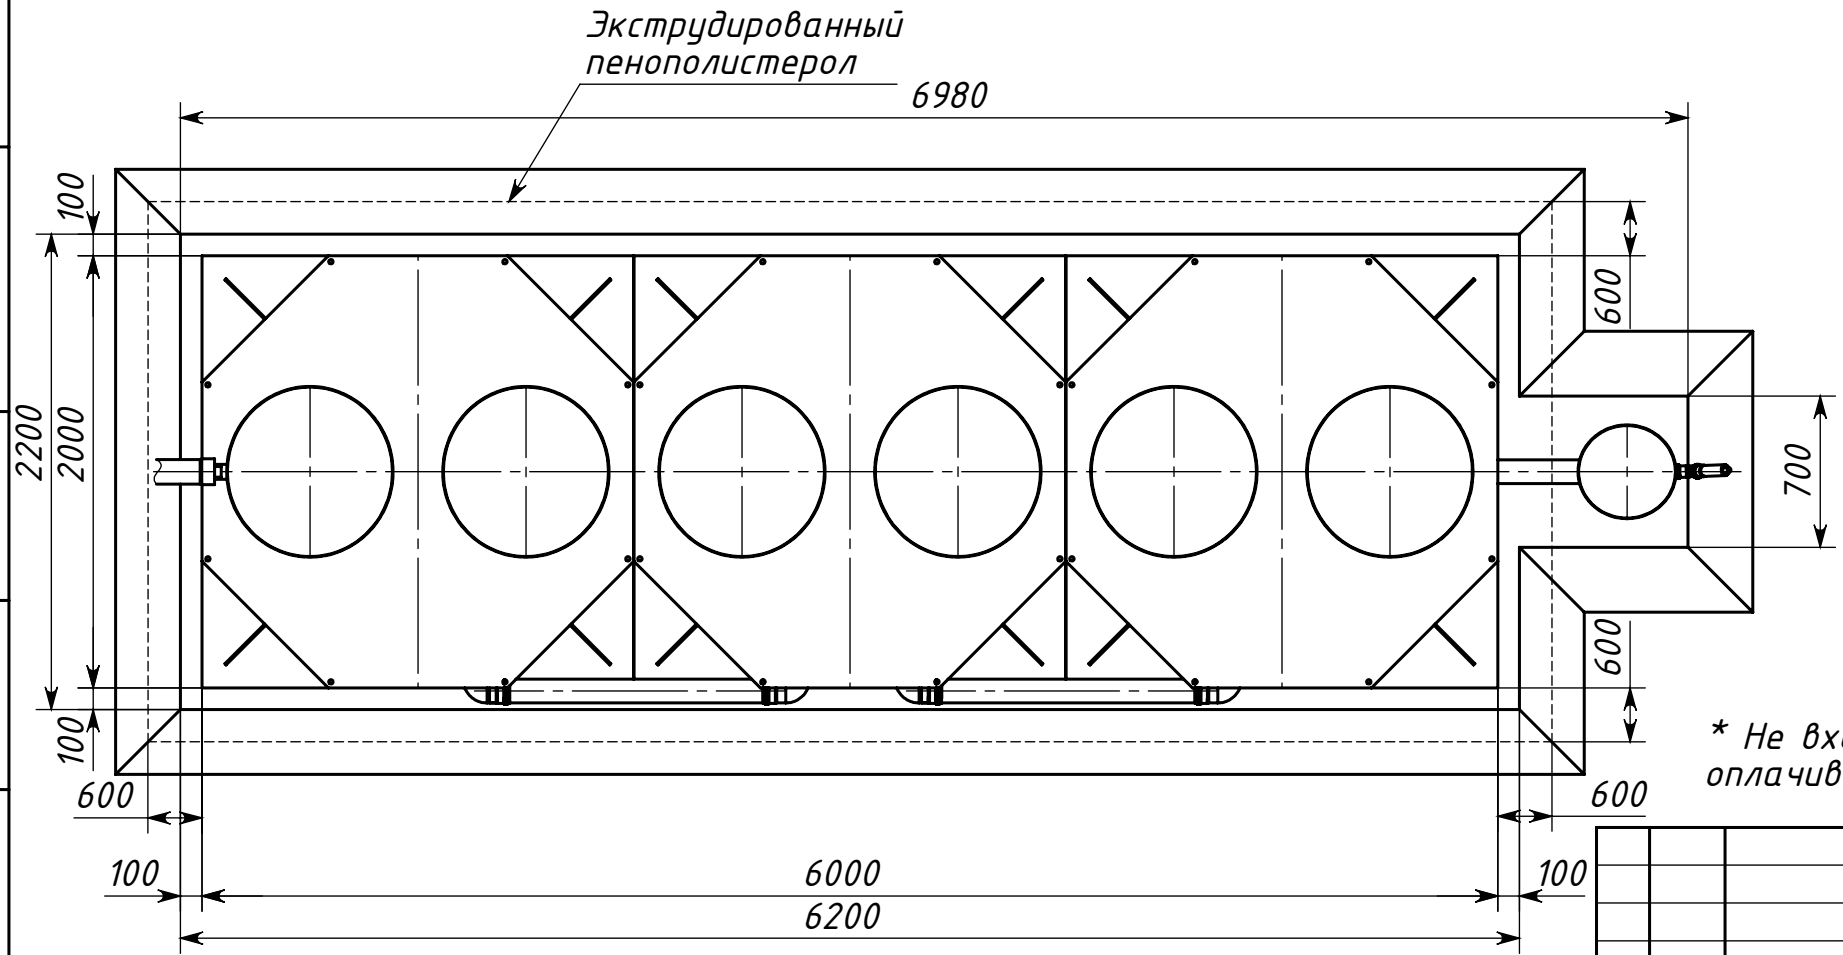

\* Не входит в комплектацию станции. Заказывается и оплачивается отдельно.

Инв. № подл.	Подпись и дата
Взам. инв. №	Инв. № докл.
Подпись и дата	Подпись и дата

				КОЛОМАКИ Kolo Vesi 60				
Изм.	Лист	№ док-м	Подп.	Дата	Схема монтажа	Лит.	Масса	Масштаб
Разраб.								1:35
Пров.						Лист	Листов 1	
Т. контр.								
Н. контр.								
Утв.								