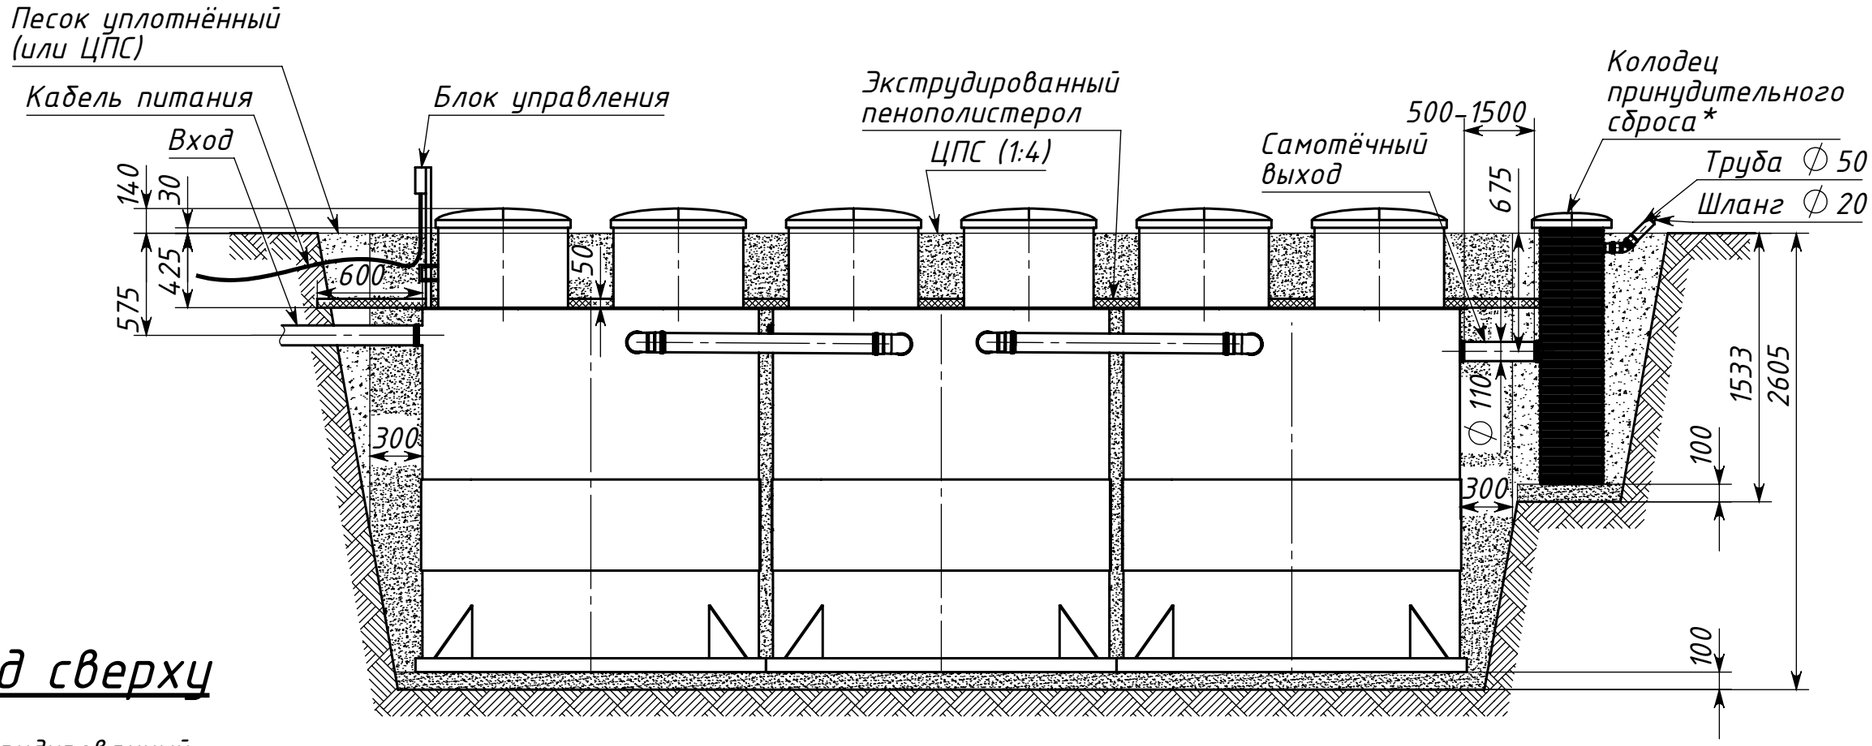

Вид сверху

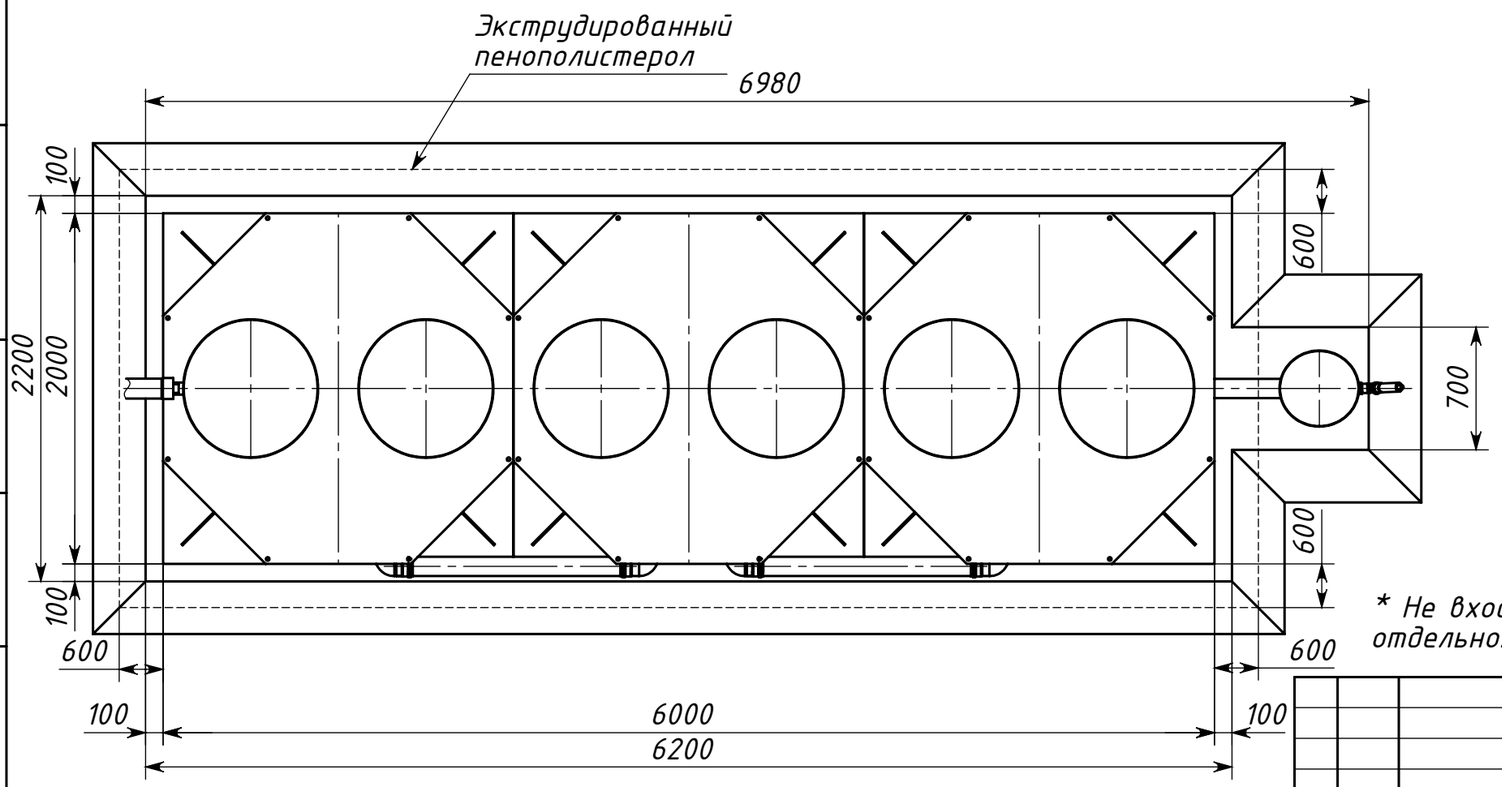

* Не входит в комплектацию станции. Заказывается и оплачивается отдельно. Необходим только для станций с принудительным сбросом.

					KOLOMAKI Kolo Vesi 60	
Изм.	Лист	№ докум	Подп.	Дата	Схема монтажа	Лит. / Масса / Масштаб: 1:35
Разраб.						Лист / Листов 1
Пров.						
Т. контр.						
Н. контр.						
Утв.						

Подпись и дата | Инв. № дубл. | Взам. инв. № | Подпись и дата | Инв. № подл.